


Missel Kompakt-Dämmhülse

Im Estrich / auf der Betondecke

C-Stahl

50% Dämmung Missel Kompakt-Dämmhülse

Rohrdurchmesser (mm)	42	35	28	22	18	15
Dämmdicke (mm)	20	15	15	10	10	10

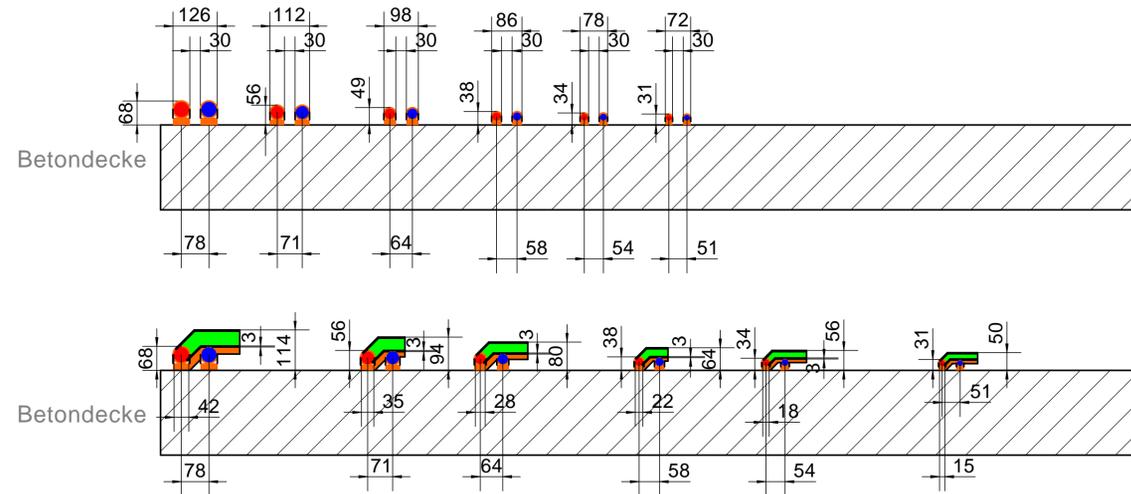


Im Estrich / auf der Betondecke

C-Stahl

100% Dämmung Missel Kompakt-Dämmhülse

Rohrdurchmesser (mm)	35	28	22	18	15
Dämmdicke (mm)	30	30	20	20	20

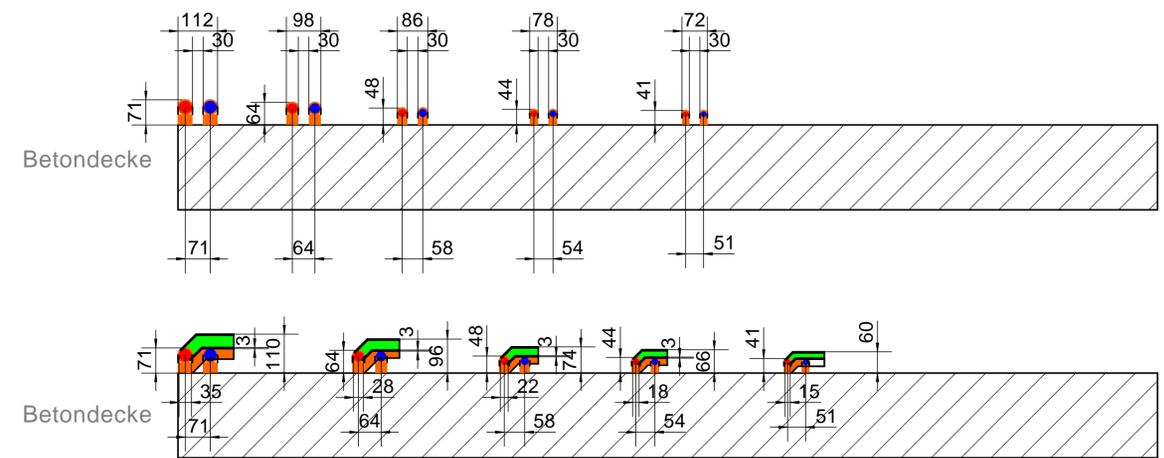


Im Estrich / auf der Betondecke

Raxofix

50% Dämmung Missel Kompakt-Dämmhülse

Rohrdurchmesser (mm)	40	35	25	20	16
Dämmdicke (mm)	20	15	15	10	10

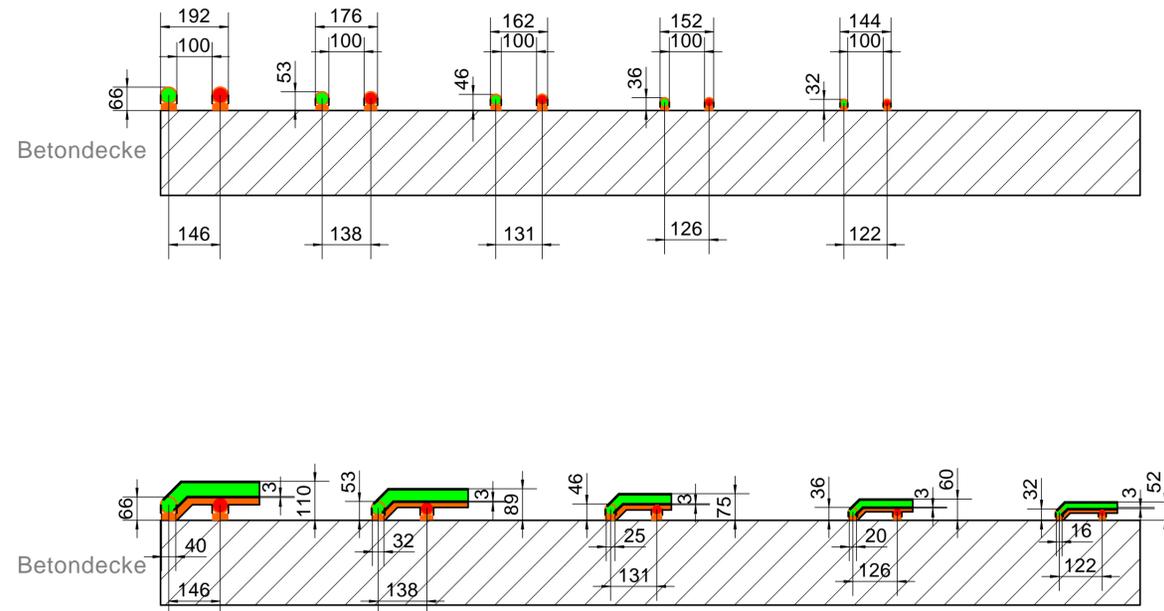


Im Estrich / auf der Betondecke

Raxofix

100% Dämmung Missel Kompakt-Dämmhülse

Rohrdurchmesser (mm)	32	25	20	16
Dämmdicke (mm)	30	30	20	20

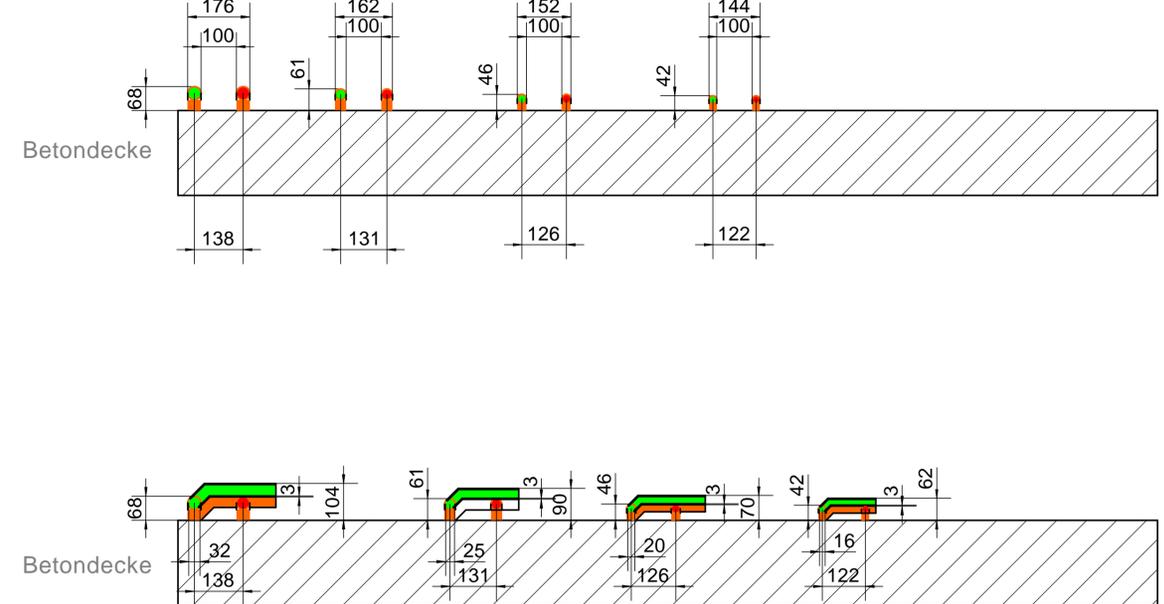

KR Klaus Reckmeyer TGA VDI
 Planungsbüro für technische Gebäudeausrüstung
 Sanitär · Heizung · Lüftung · Klima · Energieberater

Baumstraße 13 33330 Gütersloh info@kr-tga.de
 Postfach 2712 33257 Gütersloh www.kr-tga.de
 Tel.: 05241 994250 Fax.: 05241 994252

Rohrleitung auf der Betondecke

C-Stahl	Raxofix
50 % und 100 %	Maßstab 1:10